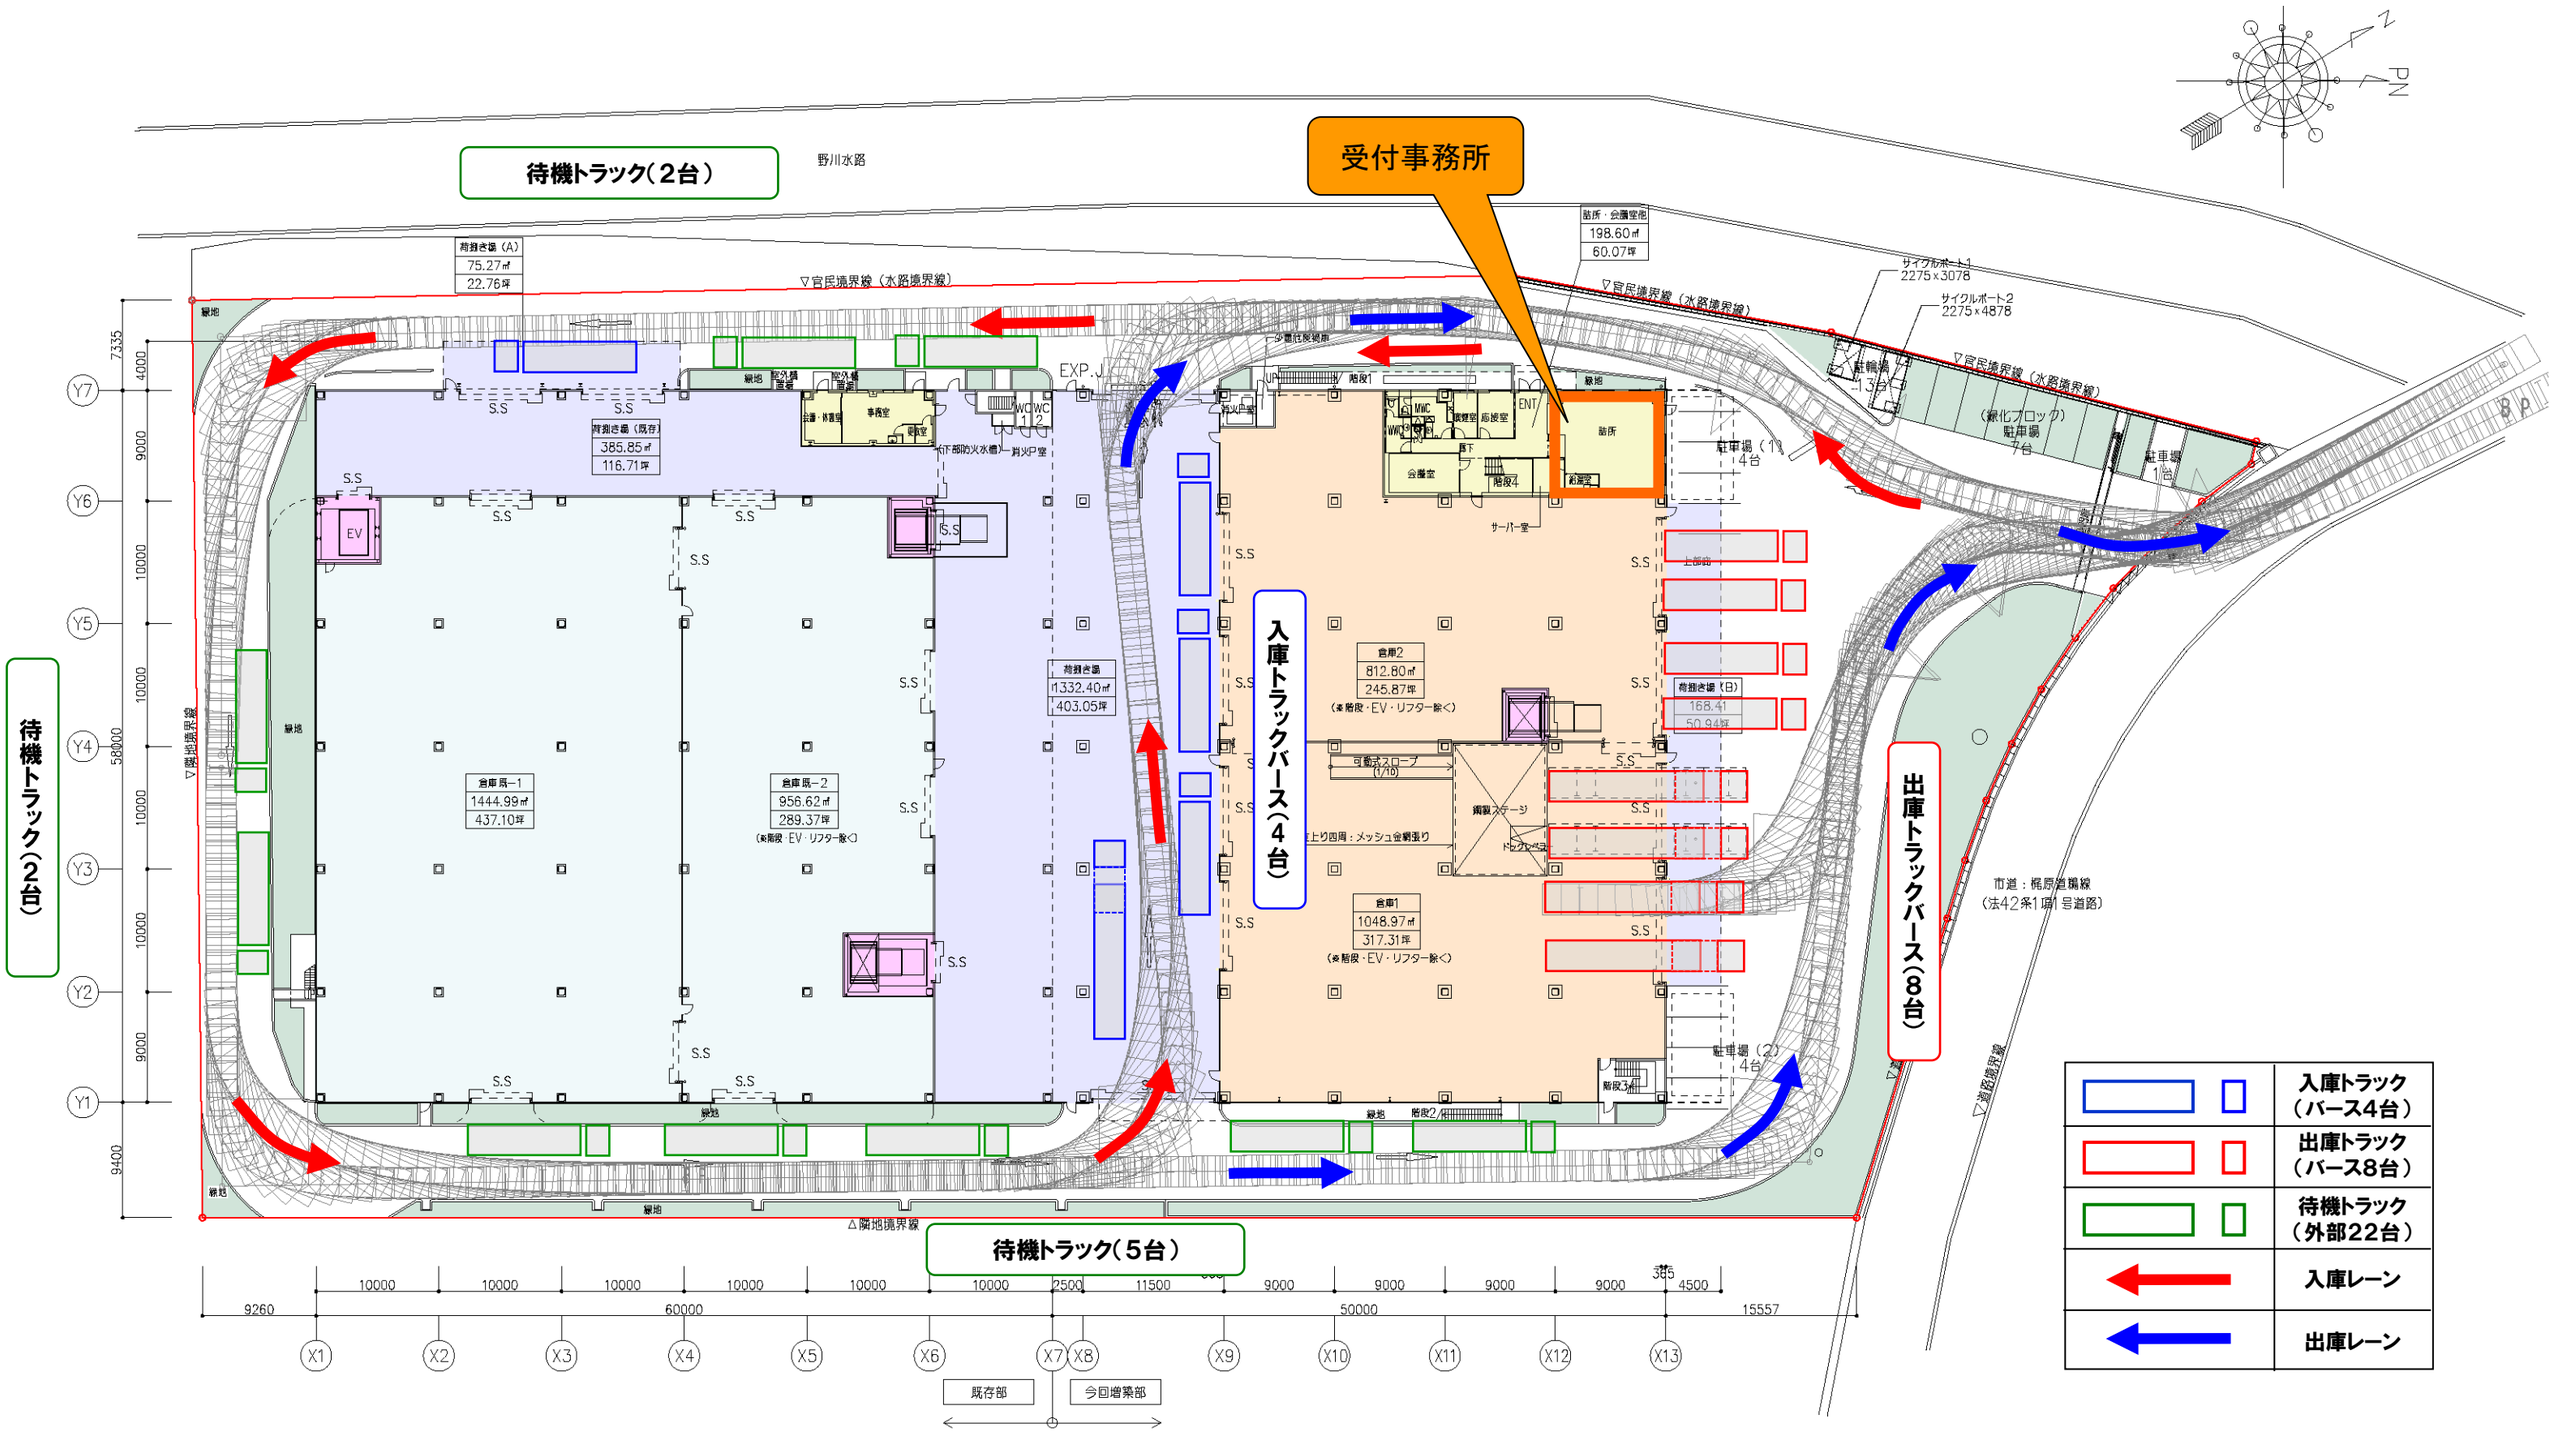場内トラック配置計画図 （S＝1:500）